


LEGENDE	
	INTERRUPTEUR
	PRISE FRANCAISE 2P+T 10/16A
	TABLEAU ELECT.
	LED 10W
	POINT DE MISE A' TERRE

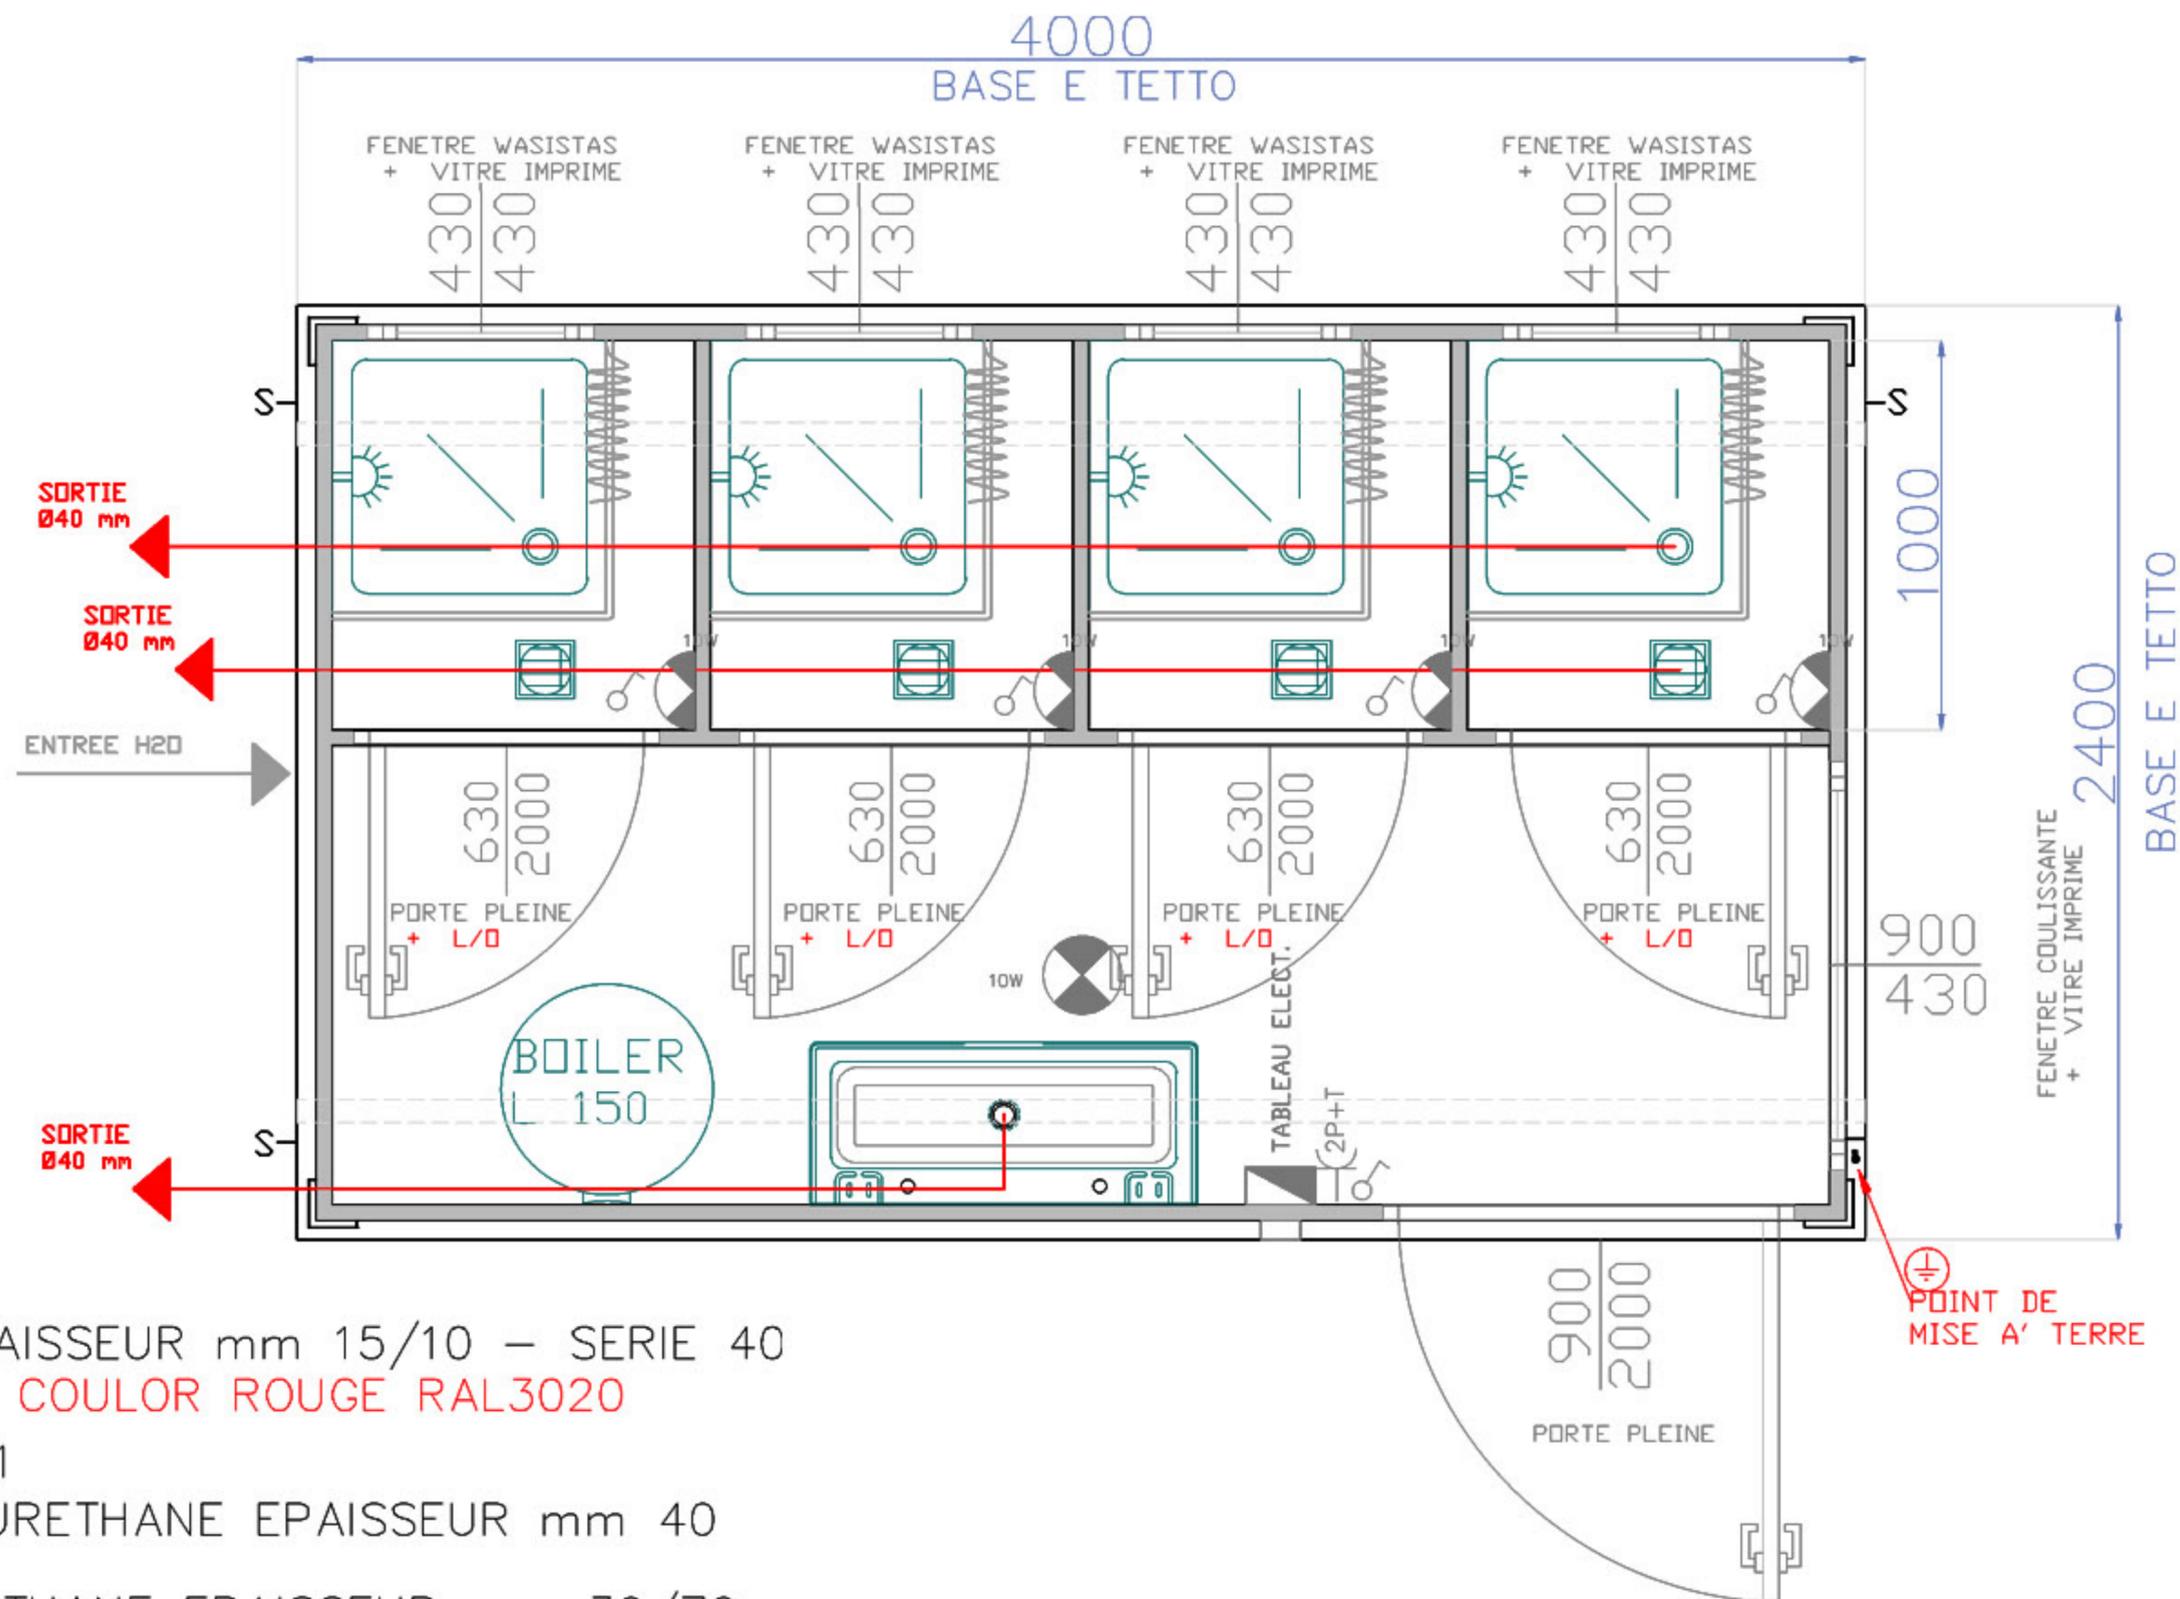

## MONTE

STRUCTURE METALLIQUE EPAISSEUR mm 15/10 – SERIE 40

PROFILES DE BASE ET TOIT COULOR ROUGE RAL3020

HAUTEUR INTERIEUR cm 221

PANNEAU PAROIS EN POLYURETHANE EPAISSEUR mm 40

PANNEAU TOIT EN POLYURETHANE EPAISSEUR mm 30/70

PLANCHER EN PVC EP. 1.5 mm ADHERANT AU DESSUS UN

PLAN COMPOSE' PAR DES PANNEAUX DE COUPEAU

HYDROFUGE EPAISSEUR 18 mm

FERMETURES: BLANC RAL 9010

SYSTEME ELECTRIQUE